


"DW 2P"

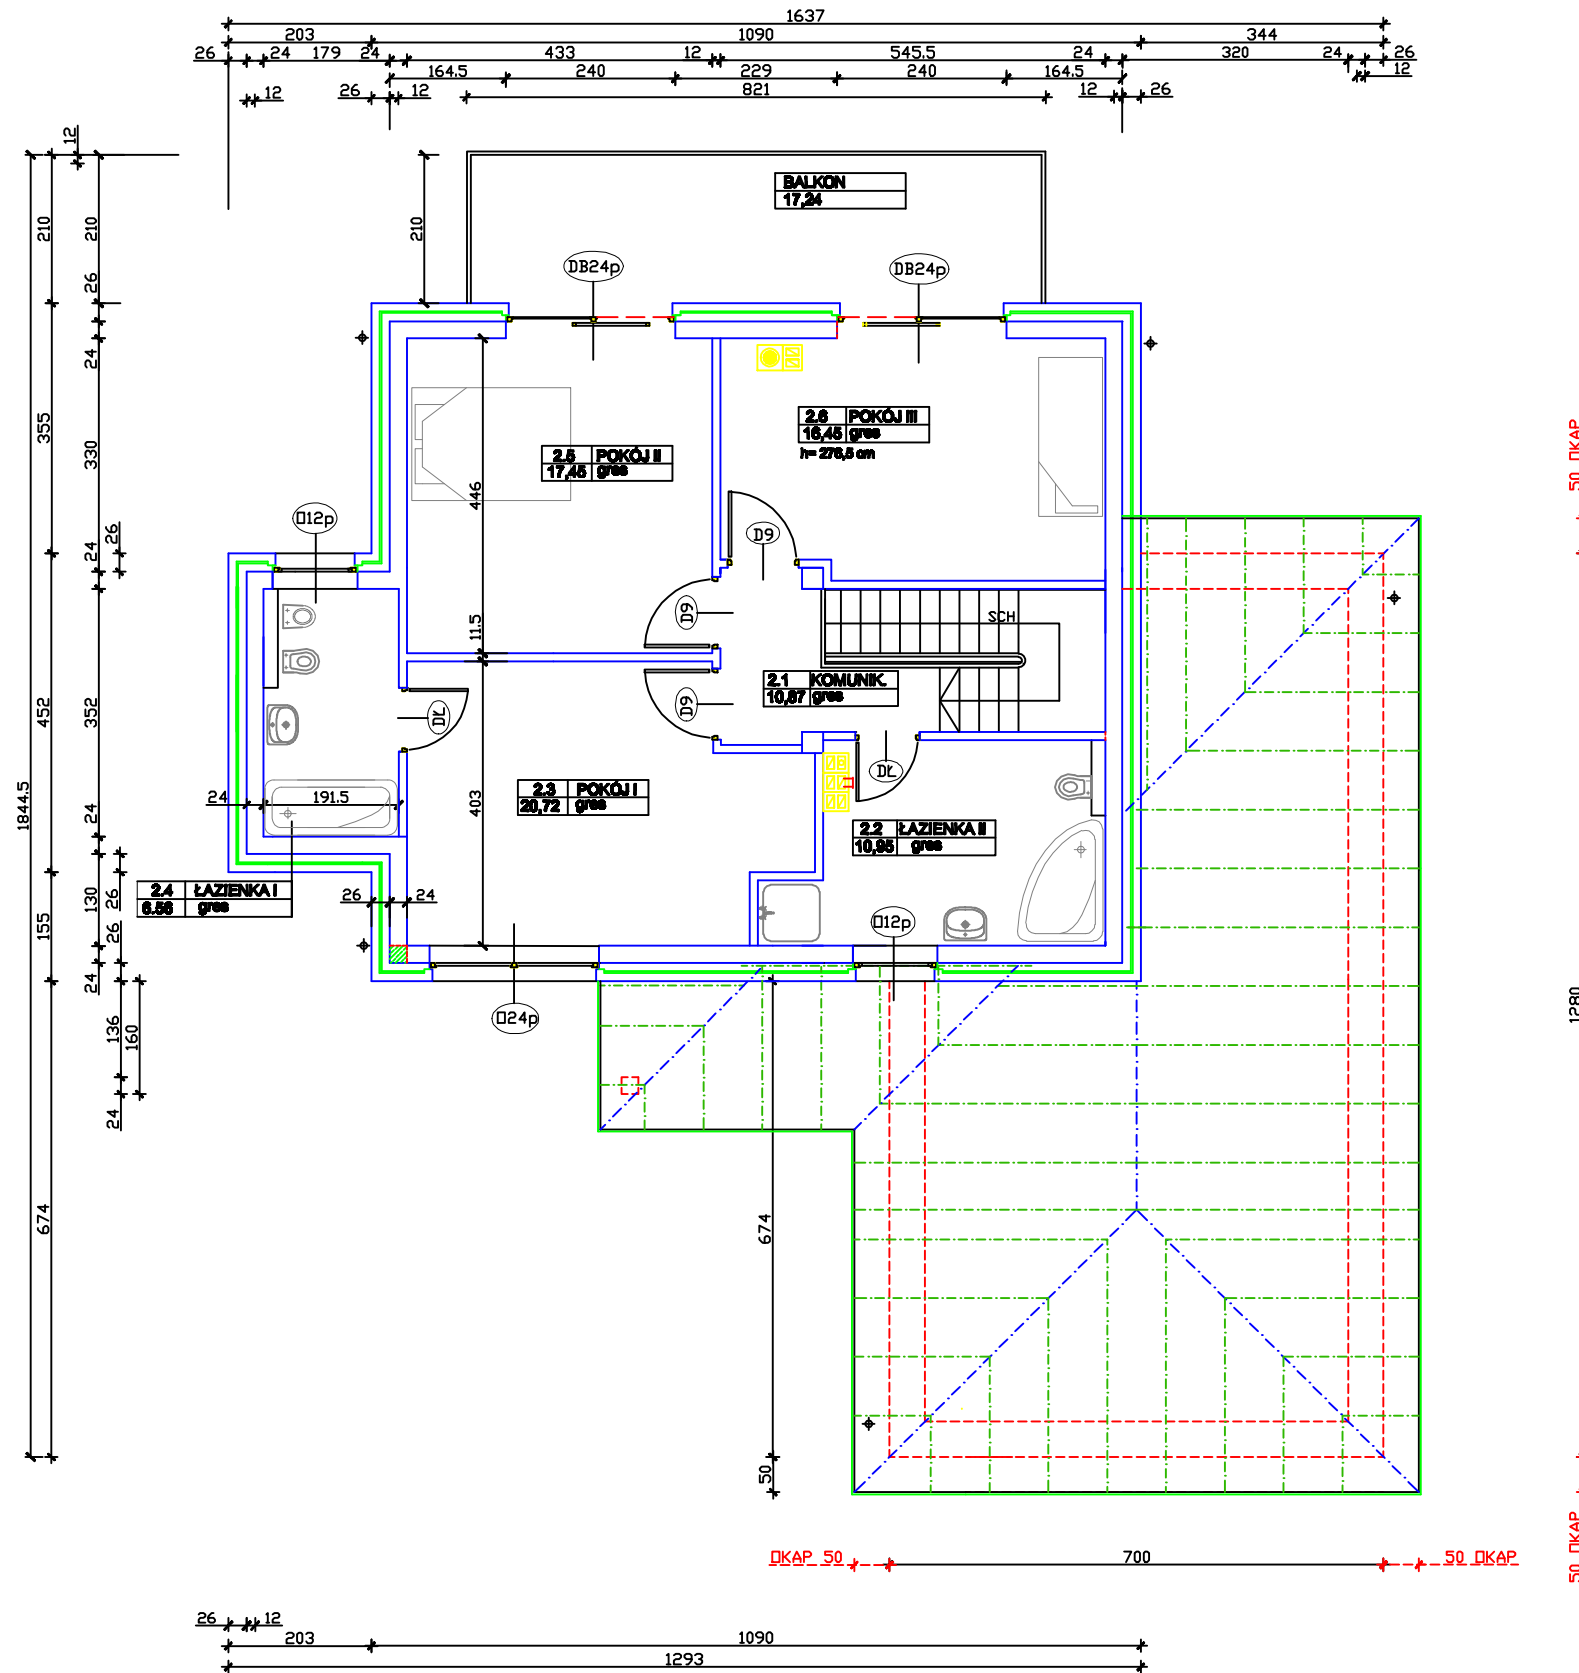

SERWIS PROJEKTOWY "KONSUL"		e-mail: serpro@op.pl		nazwa: DOM JEDNORODZINNY "DW 2P" (D 180)		nr rej. dok.	
PROJEKTANT:		NR UPRAWNIEŃ		adres:		skala: 1:100	
mgr inż. arch. Piotr Matkiewicz		64/874W		inwestor: TOYA S.A.			
mgr inż. Zbigniew Skorski		438/884W		branża: ARCHITEKTONICZNO-BUDOWLANA		faza: PRZJ. BUDOWLANY	
				temat: RZUT PIĘTRA		nr rys. 4A	