


"DW 2P"

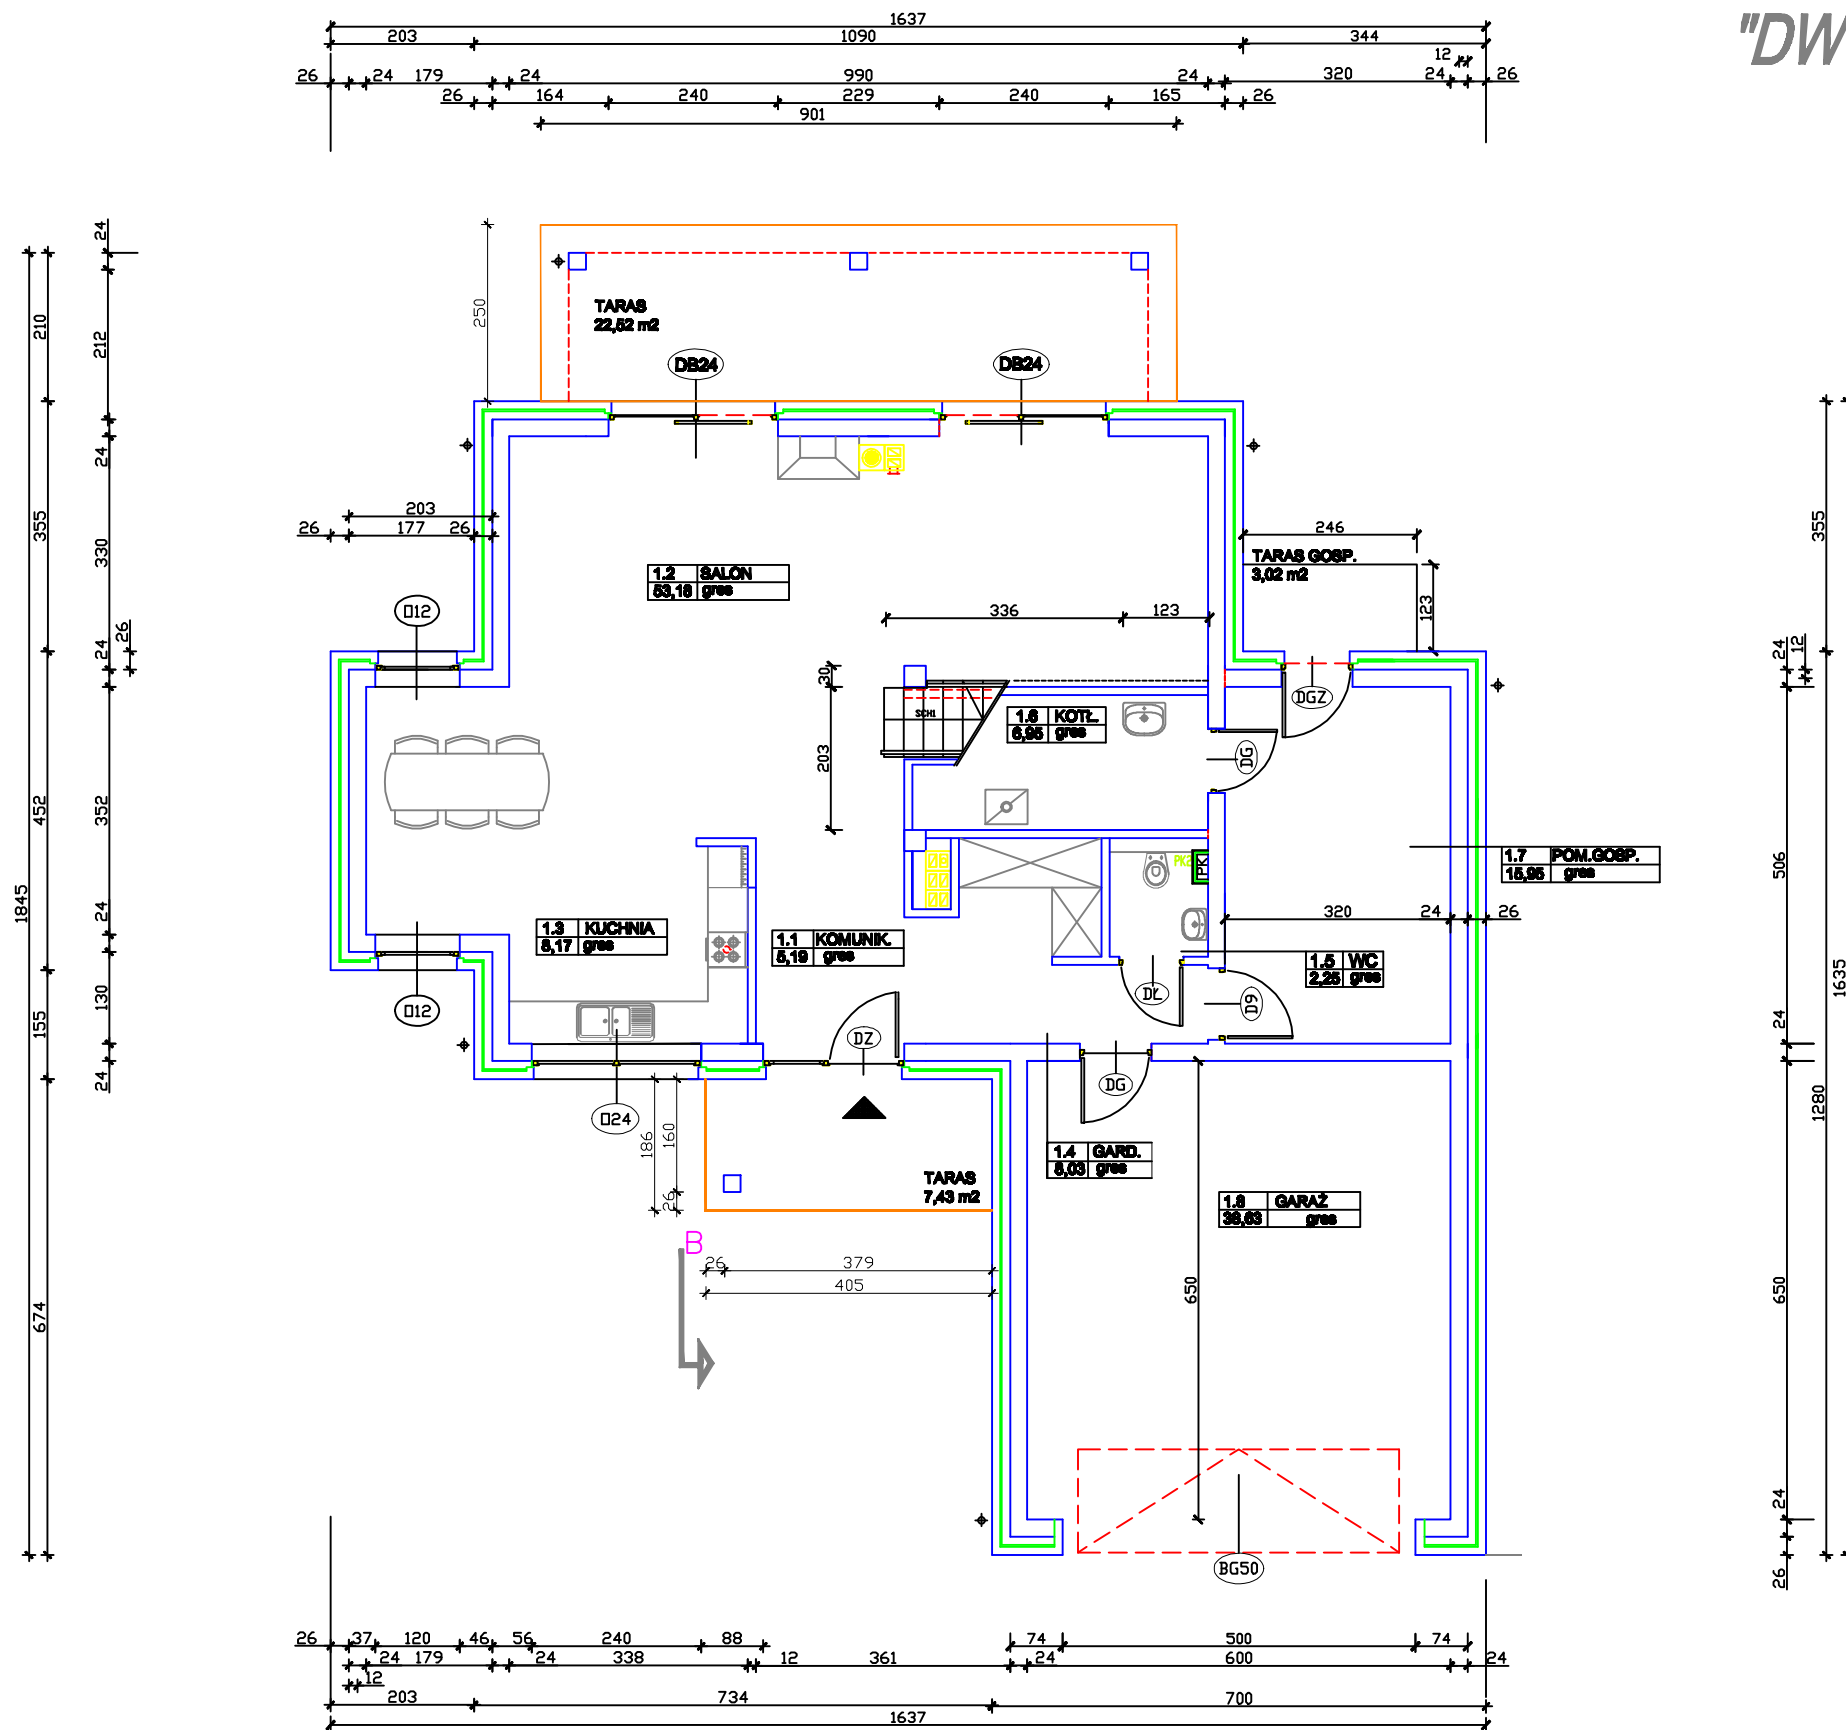

SERWIS PROJEKTOWY "KONSUL"		e-mail: serwis@kp.pl	
PRZEKŁADNIKI:		NR UPRAWNIENI:	
mgr inż. arch. Piotr Matkiewicz		84/87AW	
mgr inż. Zbigniew Sikorski		438/88AW	
nazwa: DOM JEDNORODZINNY "DW 2P" (D 180)		nr rej. dok.:	
adres:		skala: 1:100	
inwestor: TOYA S.A.		branża: ARCHITEKTONICZNO-BUDOWLANA	
faza: PRZ. BUDOWLANY		nr rys.: 3A	
temat: RZUT PARTERU			