


"DW 1P"

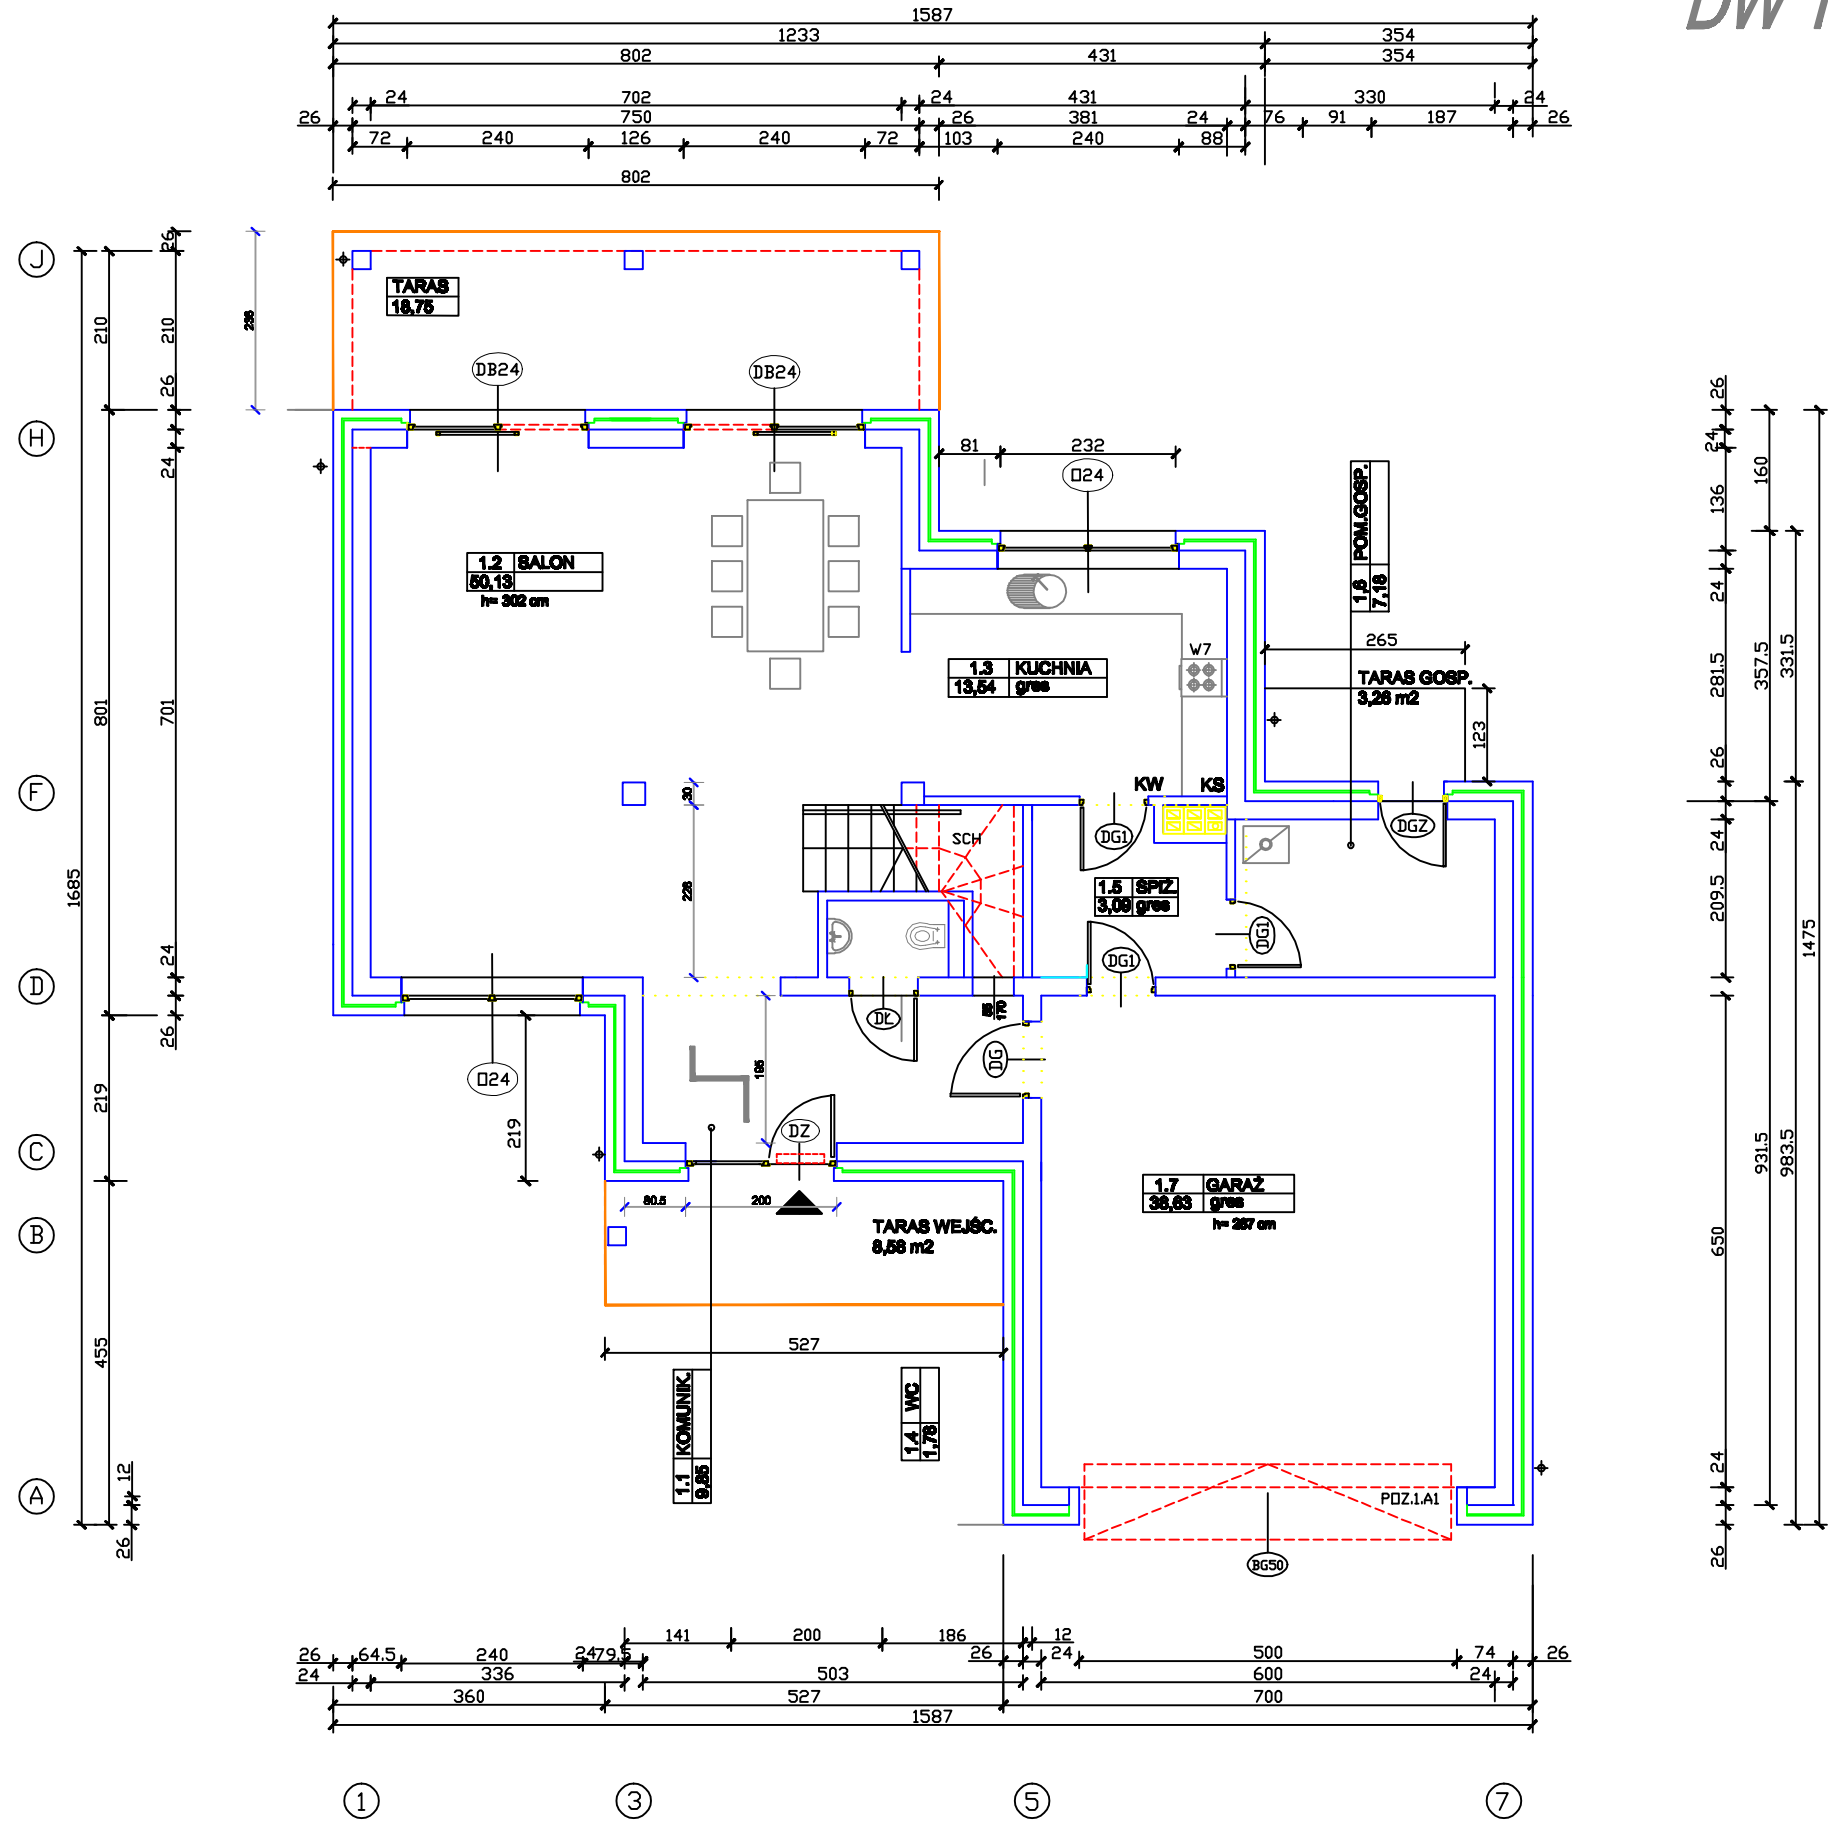

e-mail: carpro@op.pl		SERWIS PROJEKTOWY "KONSUL"	
PROJEKTANT:	mgr inż. arch. Piotr Matkiewicz	data:	6/10/2017
	mgr inż. Zbigniew Sikorski	podpis:	430805UW
nazwa: DOM JEDNORODZINNY "DW 1P" (D 160)			
adres:	Krynica gm. Władza Mała dz. nr	nr rej. dok.	
inwestor:	TOYA S.A.	skala:	1:100