


"DW 1P"

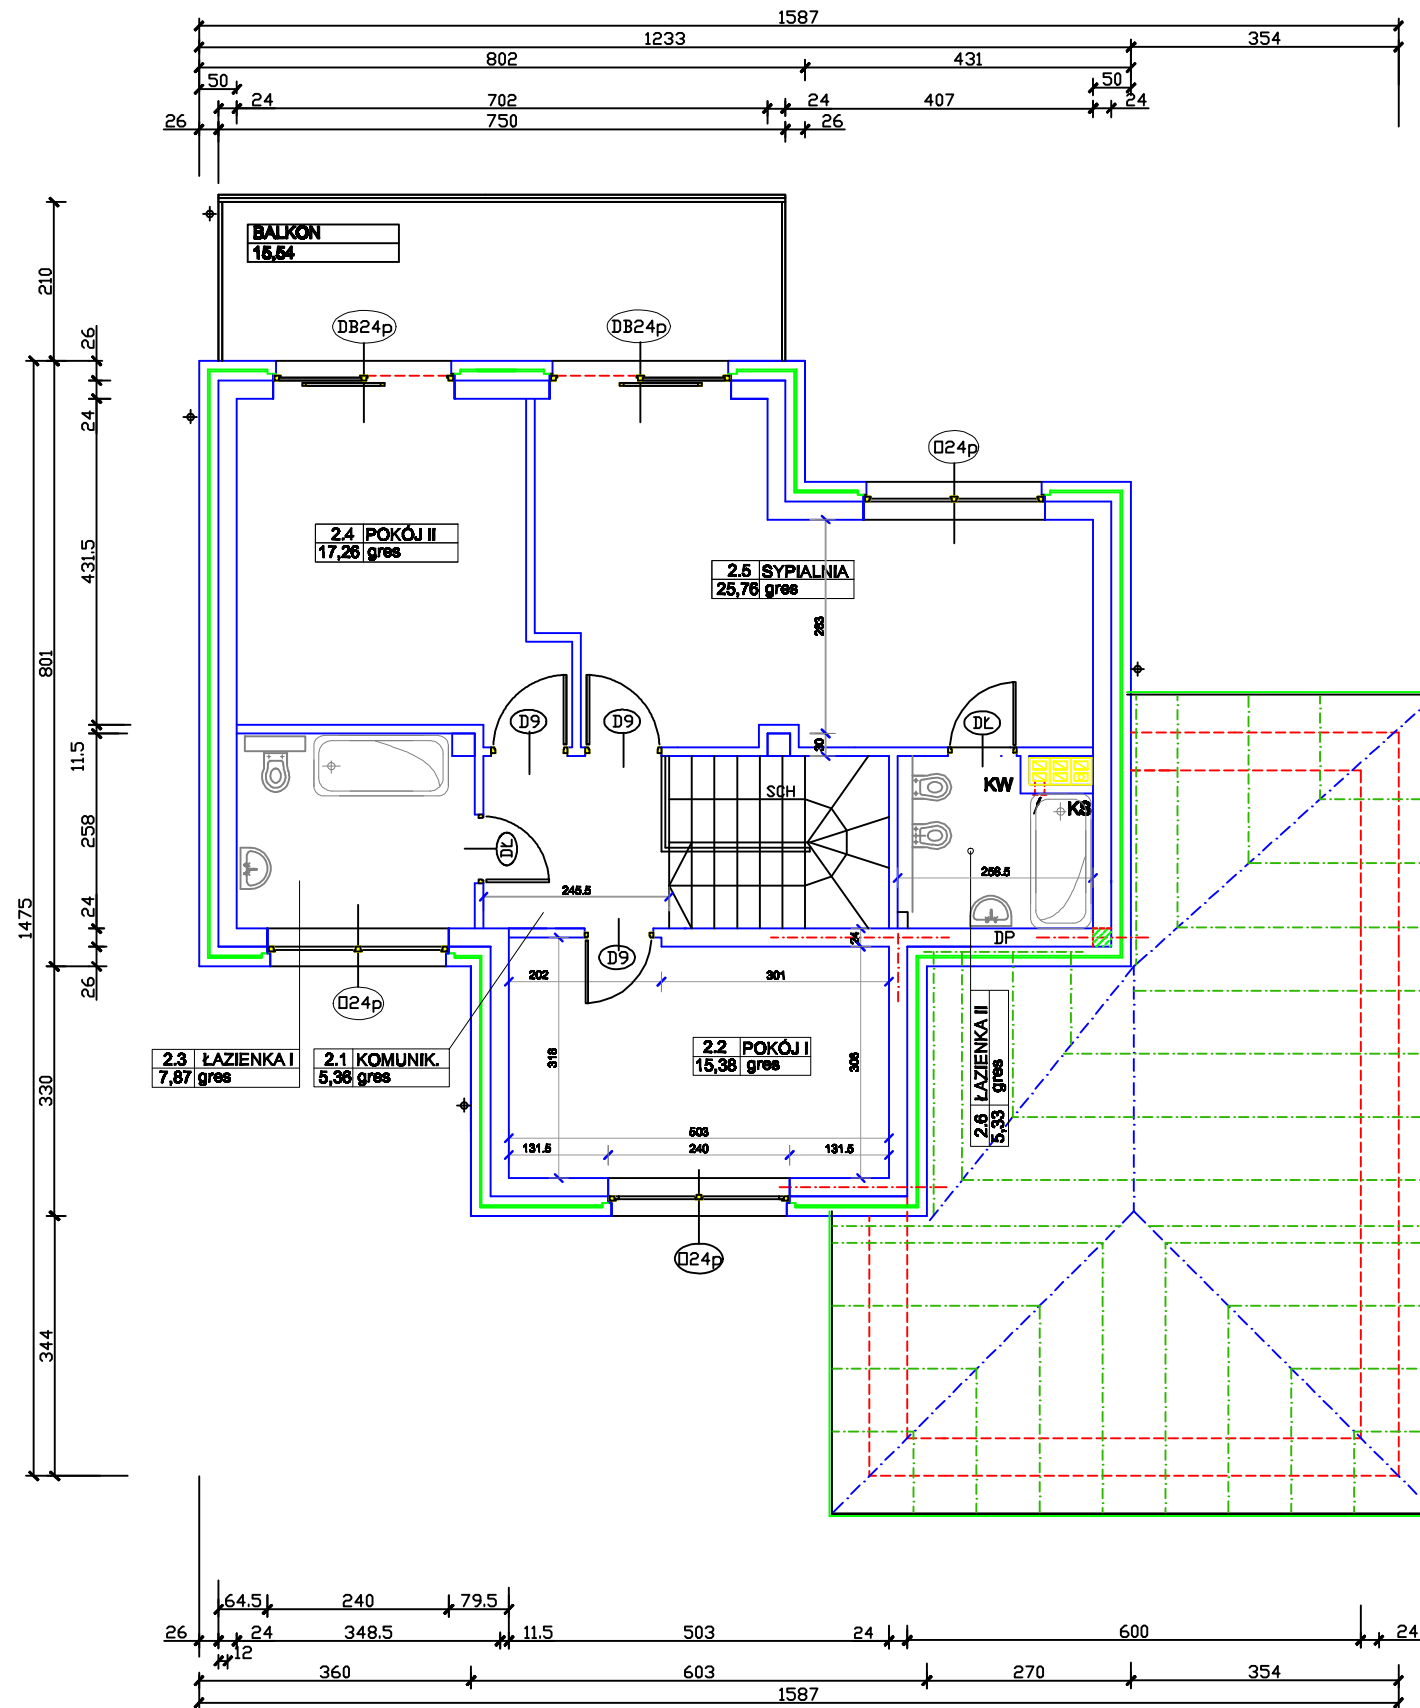

e-mail: cepro@op.pl		SERWIS PROJEKTOWY "KONSUL"	
PROJEKTANT:	mgr inż. arch. Piotr Matkiewicz	data:	64/87AW
	mgr inż. Zbigniew Sikorski		498/88AW
nazwa: DOM JEDNORODZINNY "DW 1P" (D 160)			
adres:	Krynitzno gm. Wiesznie Mała dz. nr	nr rej. dok.	
inwestor:	TOYA S.A.	skala:	1:100