


DW 3P

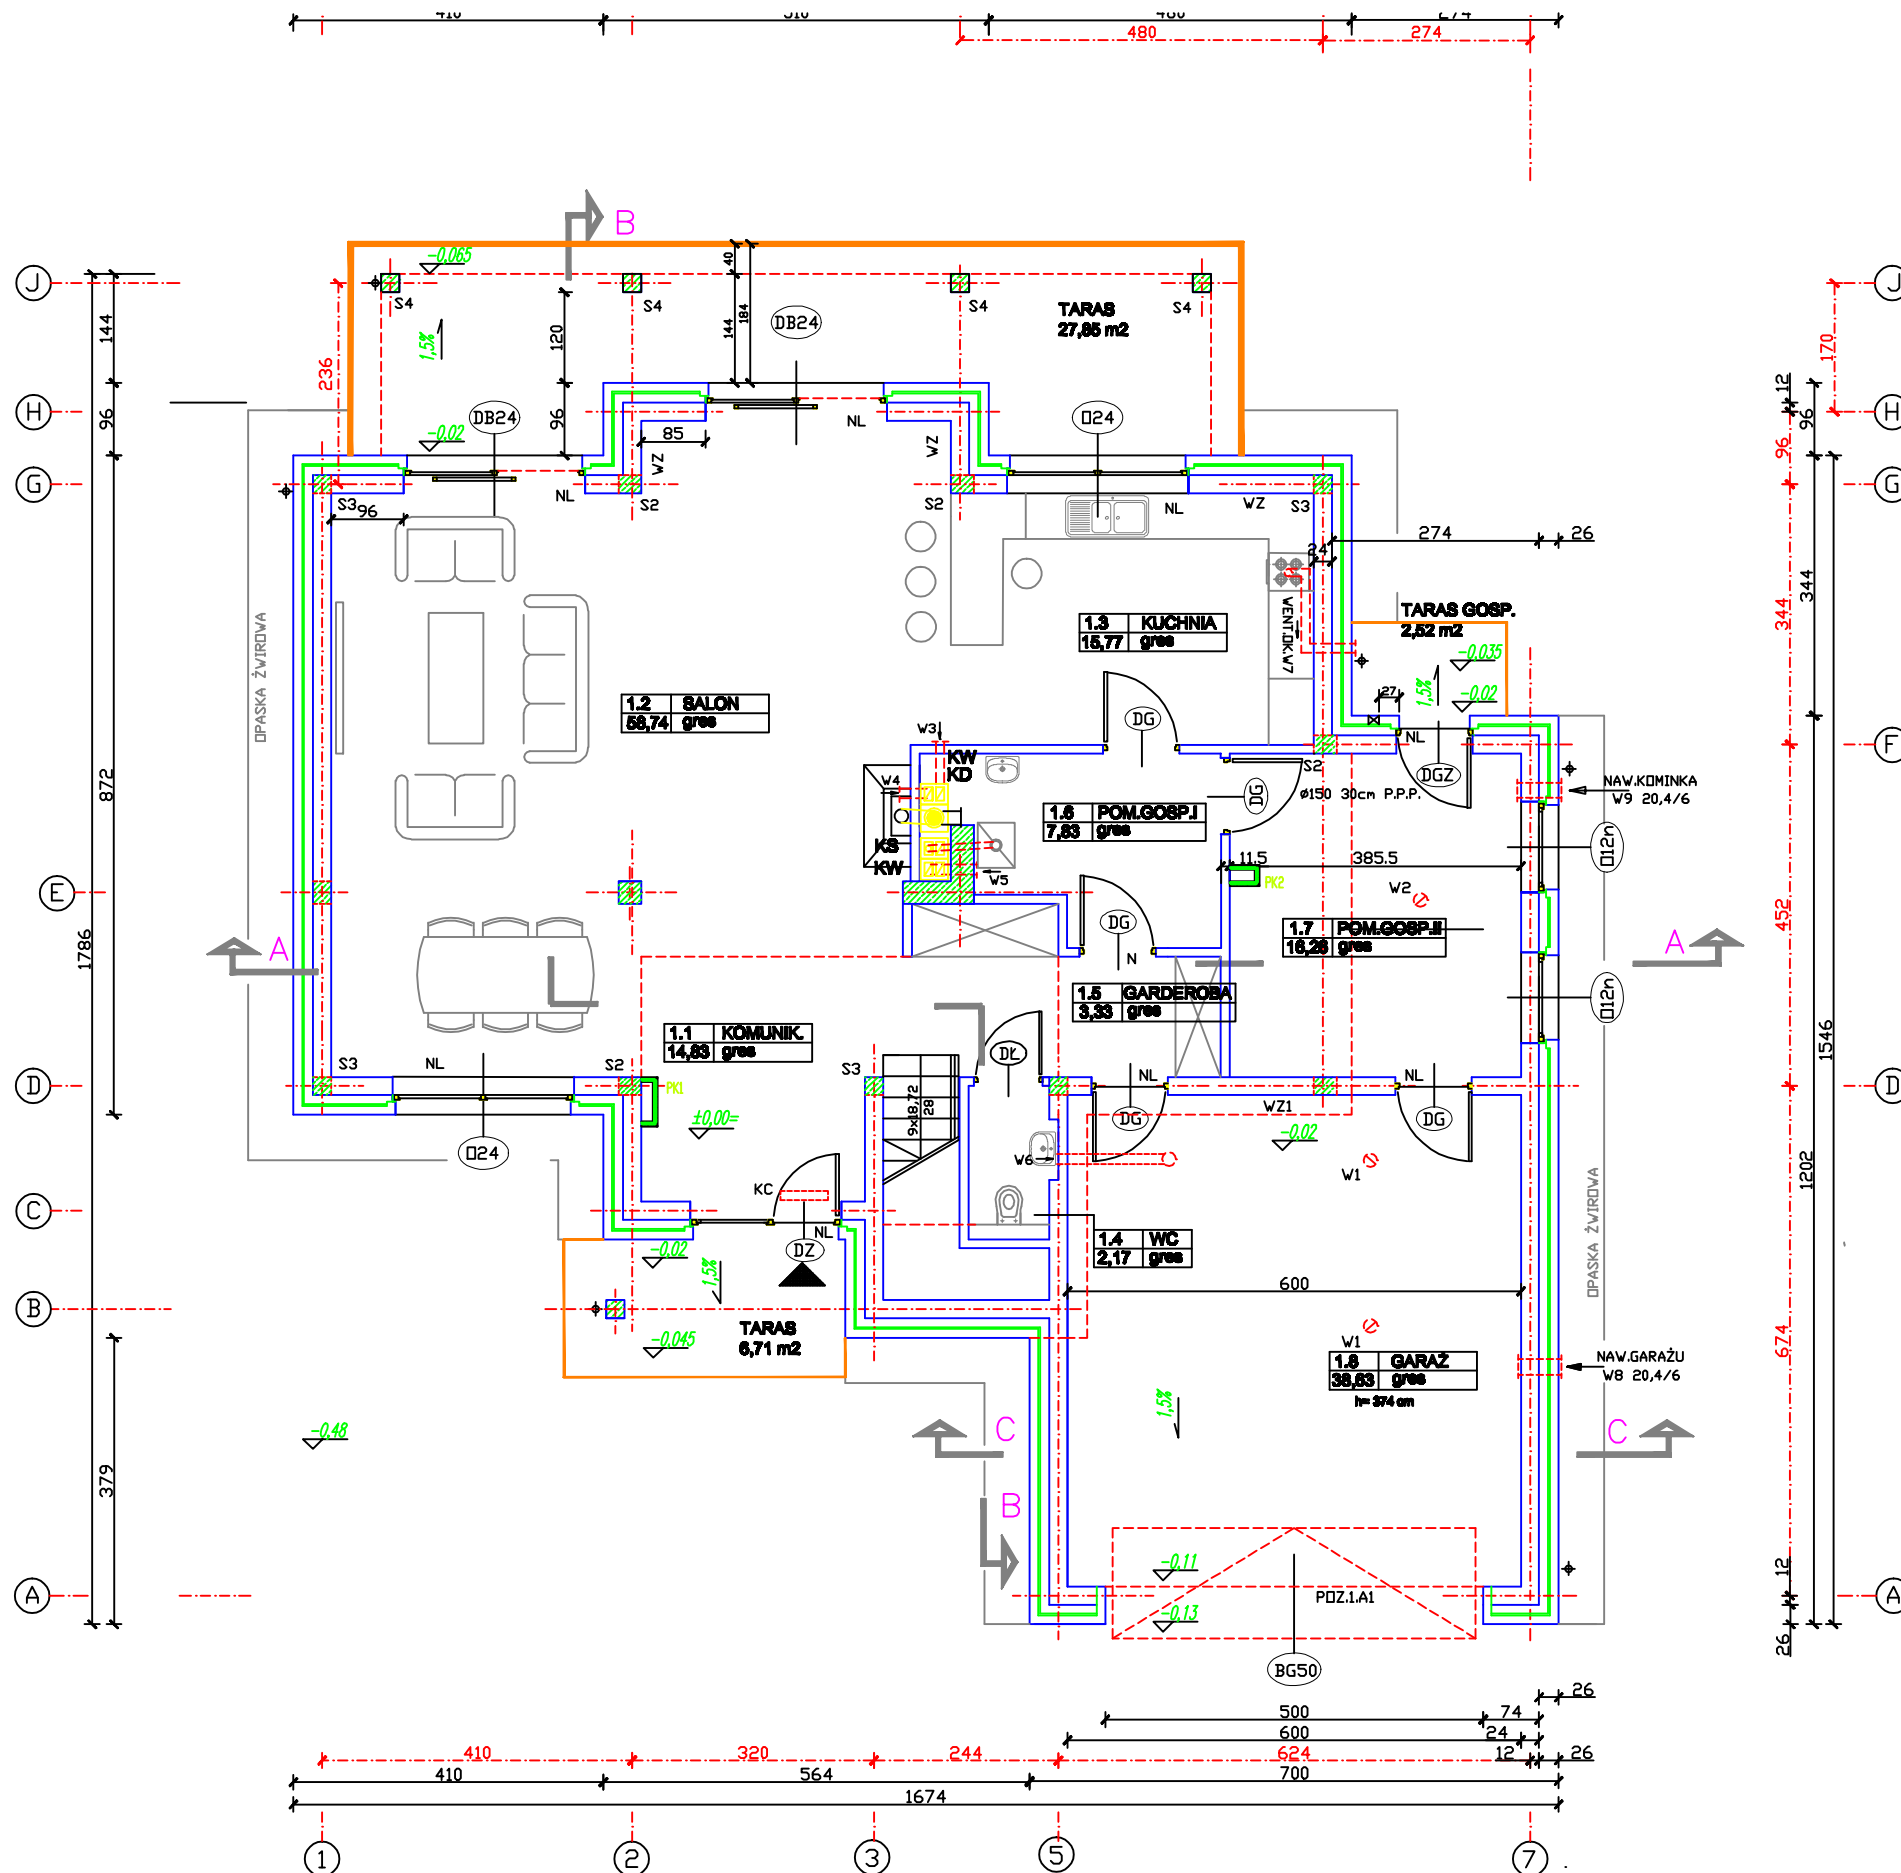

<b>SERWIS PROJEKTOWY "KONSUL"</b>		e-mail: serpro@op.pl		nazwa: <b>DOM JEDNORODZINNY "DW 3P" (D 220)</b>		nr rej. dok.	
PROJEKTANT:		NR UPRAWNIEŃ		adres:			
mgr inż. arch. Piotr Matkiewicz		54/97/UW		inwestor: <b>TOYA S.A.</b>		skala: <b>1:100</b>	