
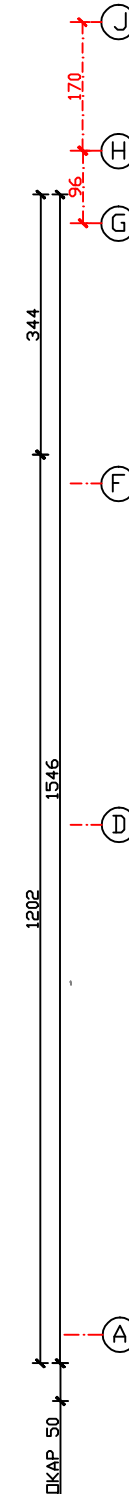


"DW3P"

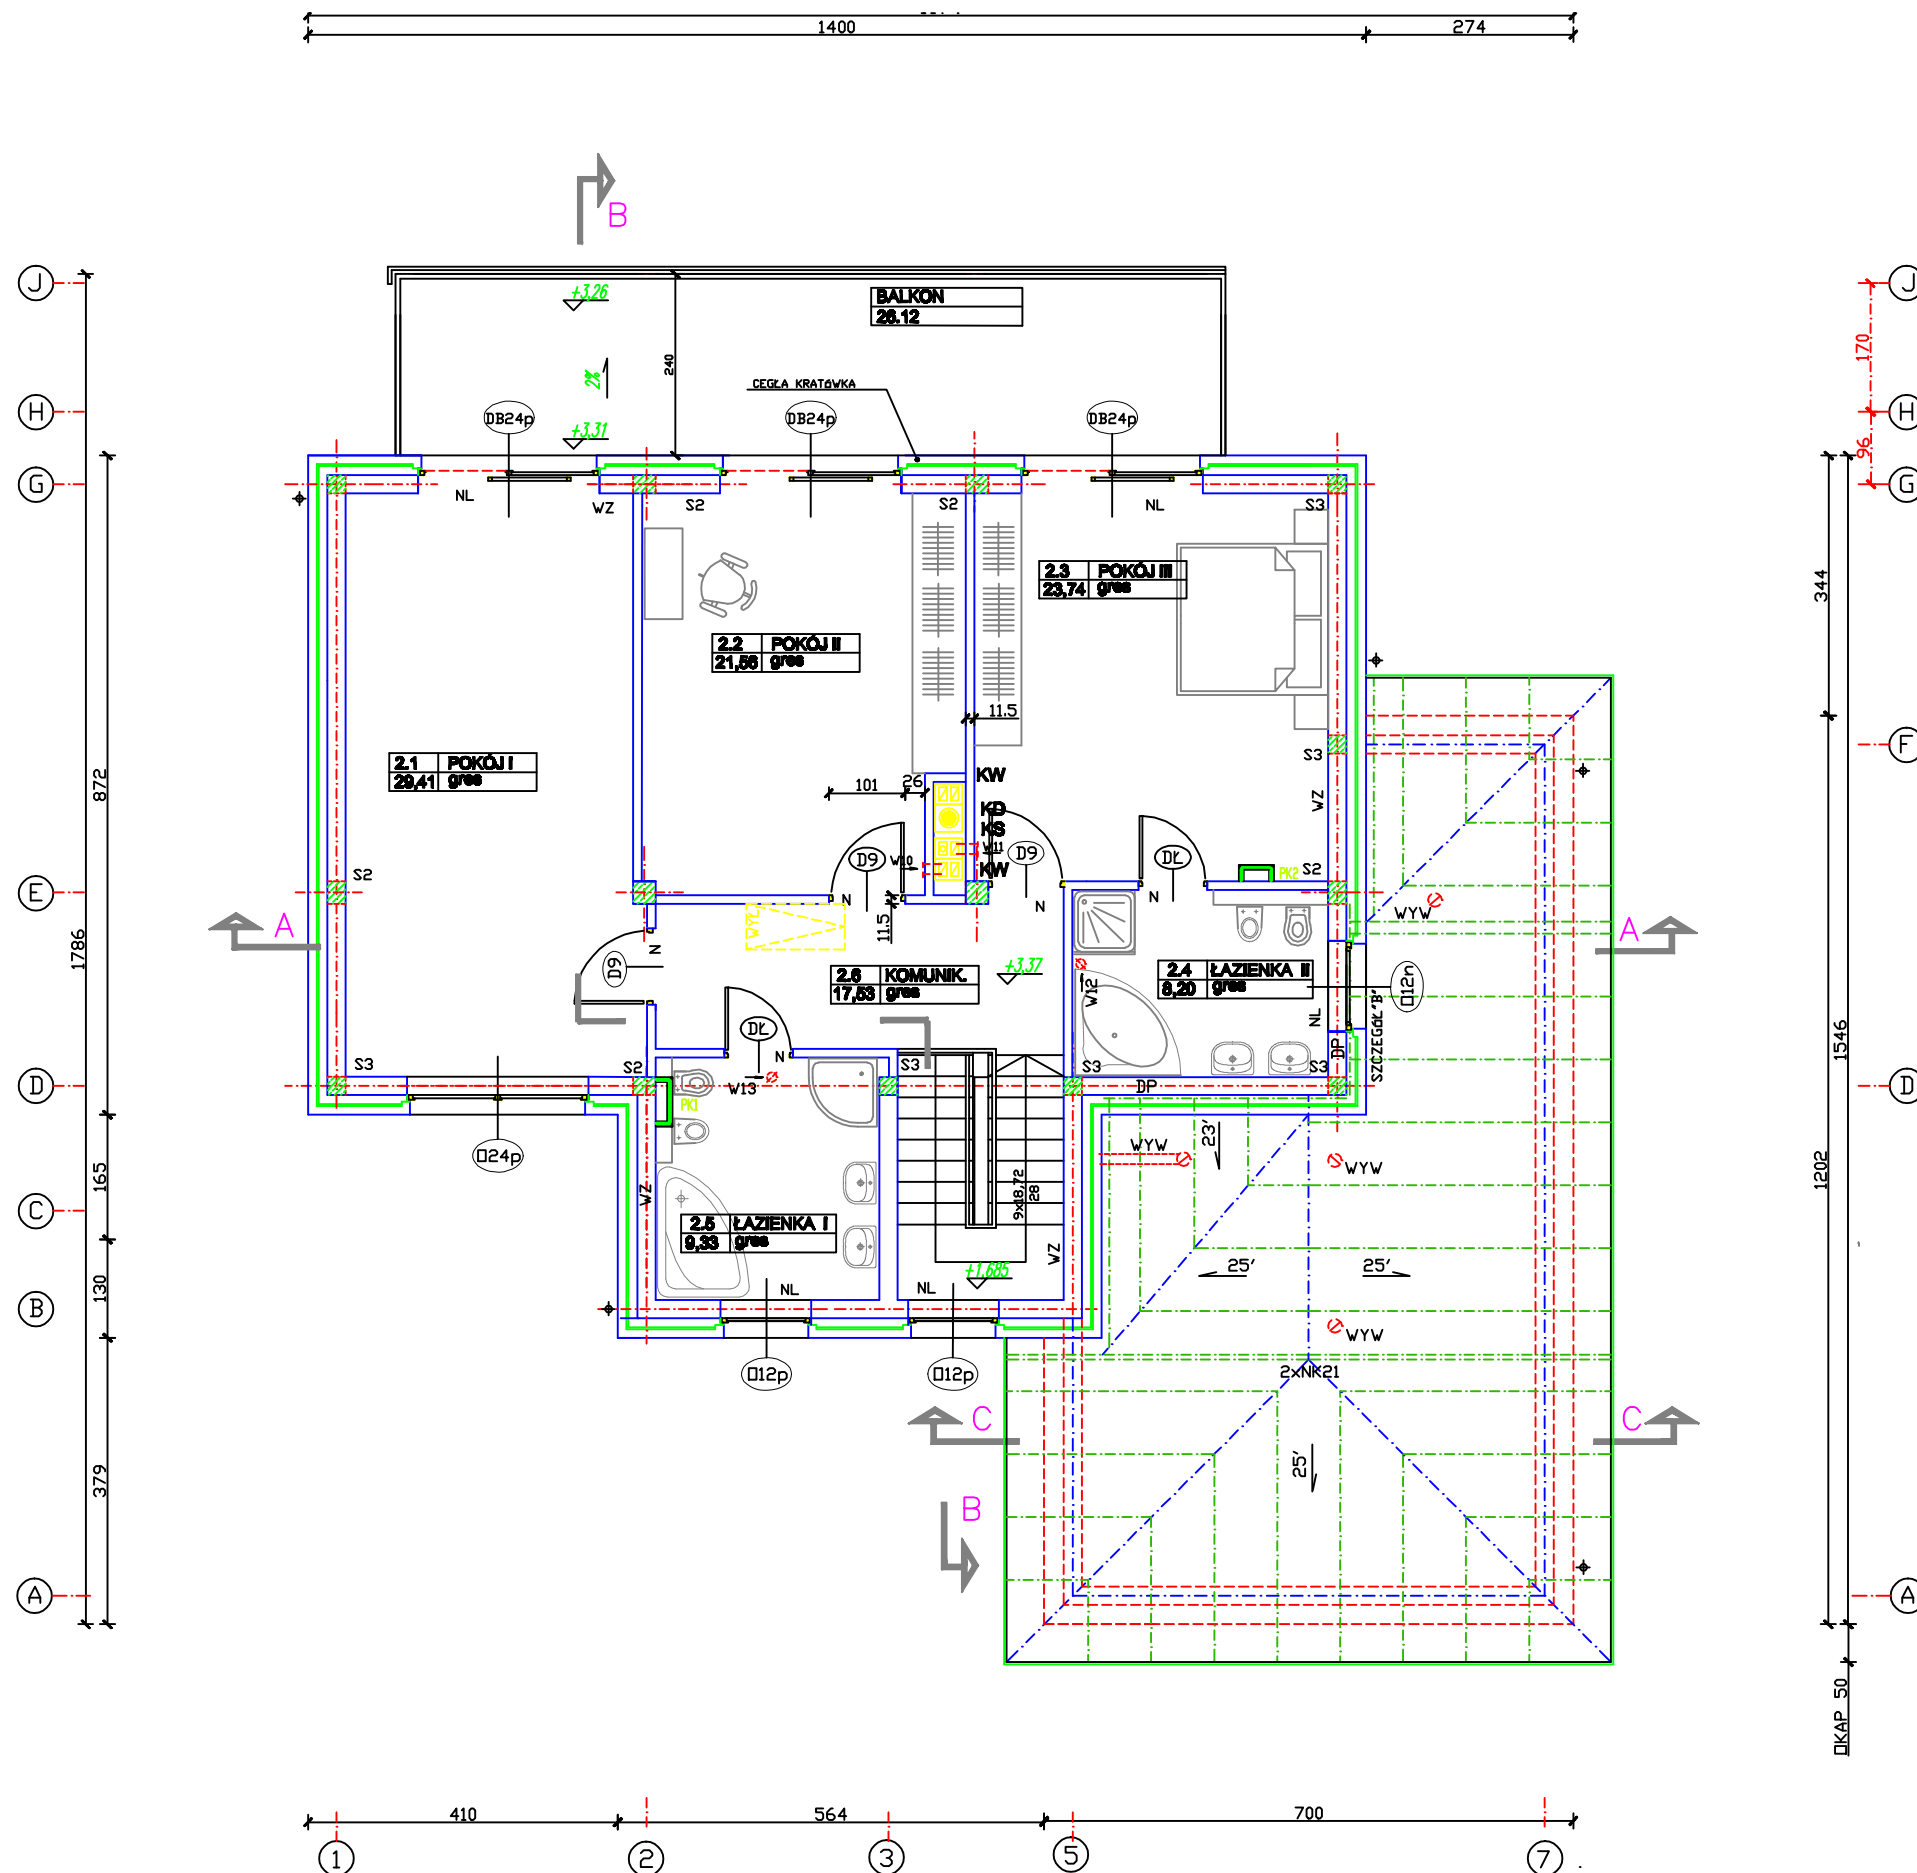

SERWIS PROJEKTOWY "KONSUL"		e-mail: serpro@op.pl		nazwa: DOM JEDNORODZINNY "DW 3P" (D 220)		nr rej. dok.	
PROJEKTANT:		NR UPRAWNIEN		adres:			
mgr inż. arch. Piotr Matkiewicz		64/87AW		inwestor: TOYA S.A.		skala: 1:100	