"DW 4P"

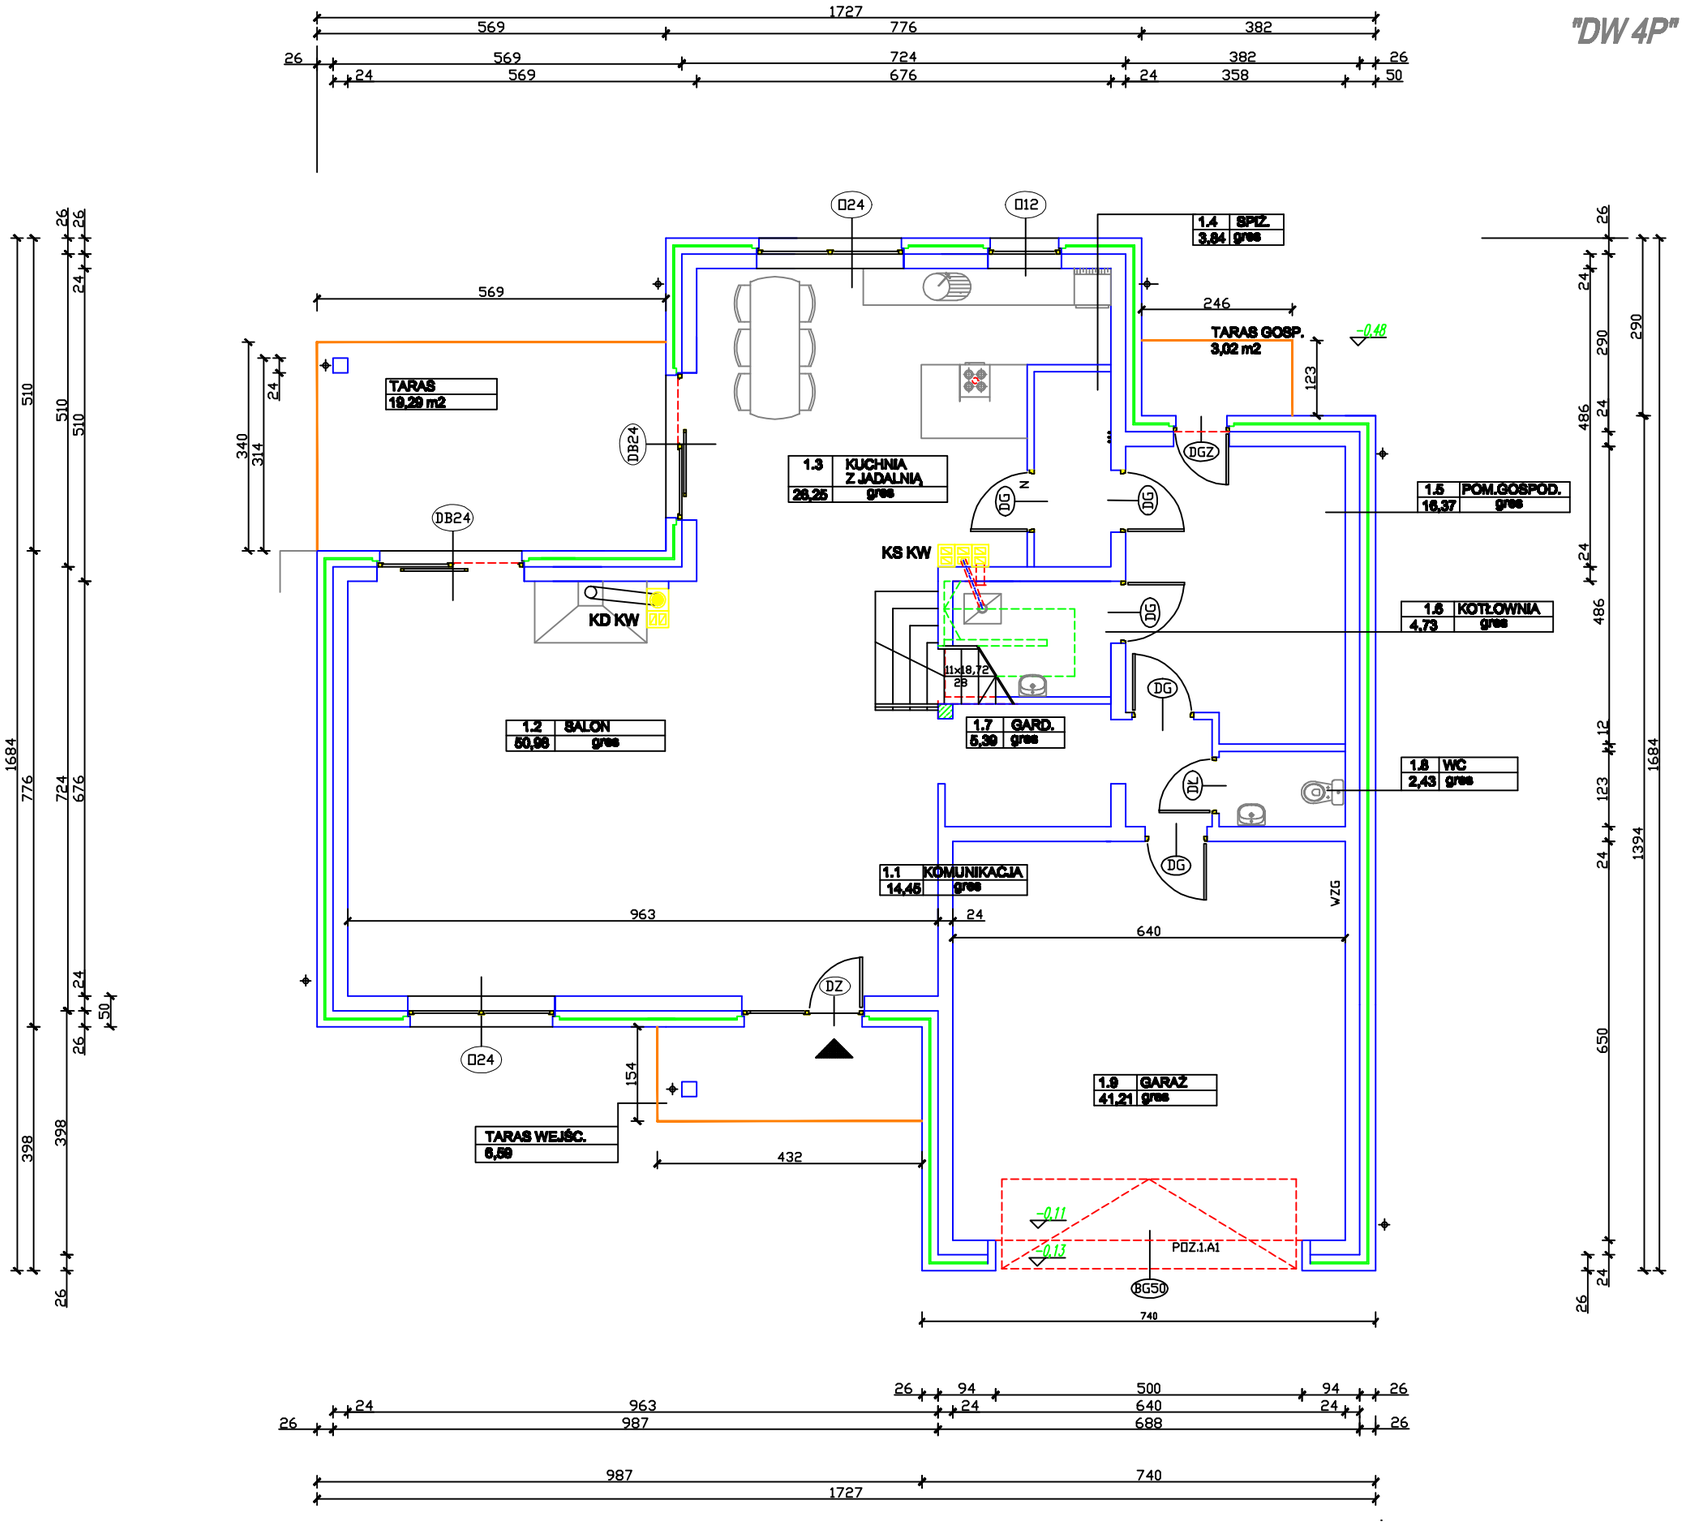

PROJEKTANT:	NR UPRAWNIEŃ	
mgr inż. arch. Piotr Matkiewicz	64/87/UW	
mgr inż.Zbigniew Sikorski	439/88/UW	

nazwa: DOM JEDNORODZINNY "DW 4P" (D 240)	nr rej. dok.	
adres:		
inwestor: TOYA S.A.	skala:	1:100
branża: ARCHITEKTONICZNO-BUDOWLANA	faza: PROJ. BUDOWLANY	
temat: RZUT PARTERU	nr rys.	3/A/Z1