


# DW5P

## PARTER WERSJA PIERWSZA

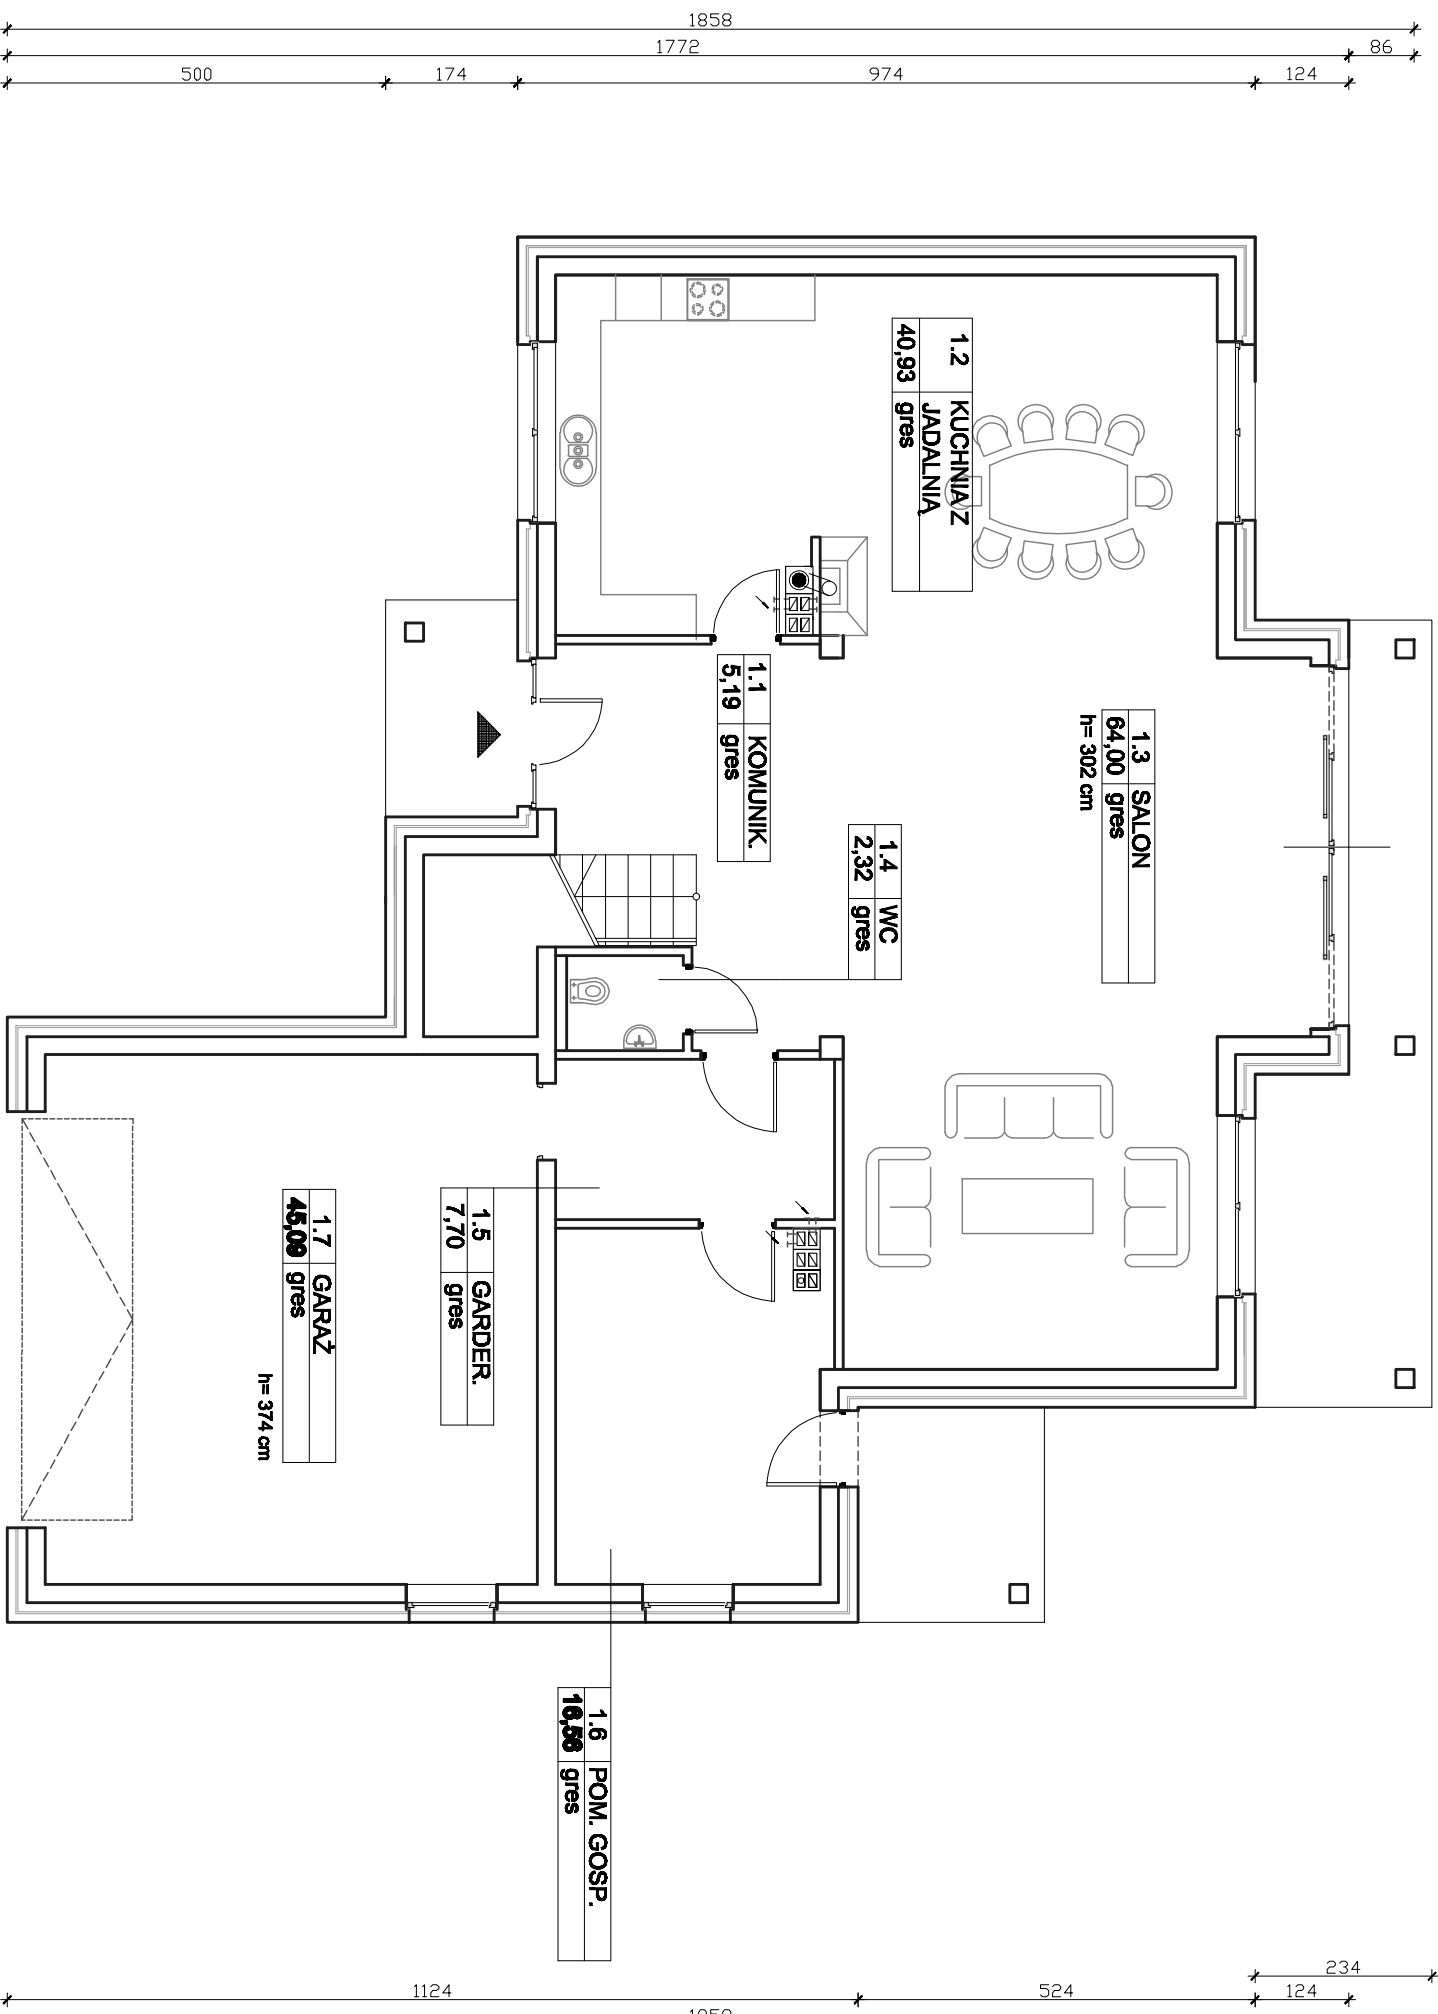

ZESTAWIENIE POWIERZCHNI: ...

1.1 KOMUNIKACJA	5,19 m2
1.2 KUCHNIA Z JADALNIA	40,93
1.3 SALON	64,00
1.4 WC	2,32
1.5 GARDEROBA	7,70
1.6 POM. GOSPODARCZE	16,56
<b>SUMA:</b>	<b>136,70 m2</b>
<b>1.7 GARAZ</b>	<b>45,10 m2</b>
<b>RAZEM:</b>	<b>181,10 m2</b>
<b>TARAS</b>	<b>22,97 m2</b>
<b>TARAS WEJŚCIOWY</b>	<b>4,85 m2</b>
<b>TARAS GOSP.</b>	<b>7,10 m2</b>

e-mail: <a href="mailto:sejpm@op.pl">sejpm@op.pl</a>	SERWIS PROJEKTOWY "KONSUL"	podpis
tel. 504-168-800	PROJEKTANT:	data:
	<b>mgr inż. arch. Piotr Makłowicz</b>	<b>04/07/19</b>
	<b>mgr inż. Zbigniew Sikorski</b>	<b>439/08/19</b>

NAZWA:	DOM JEDNORODZINNY "DW 5P"	nr rej. dok.	
adres:	Kryliczno gm., Wieżnia Mała	skala:	<b>1:100</b>
inwestor:	TOYA S.A.	branża:	PRÓJ. BUDOWLANY
branża:	ARCHITEKTONICZNO-BUDOWLANA	temat:	RZUT PARTERU - WERSJA 1
		nr rys.	