


"DW 4P"

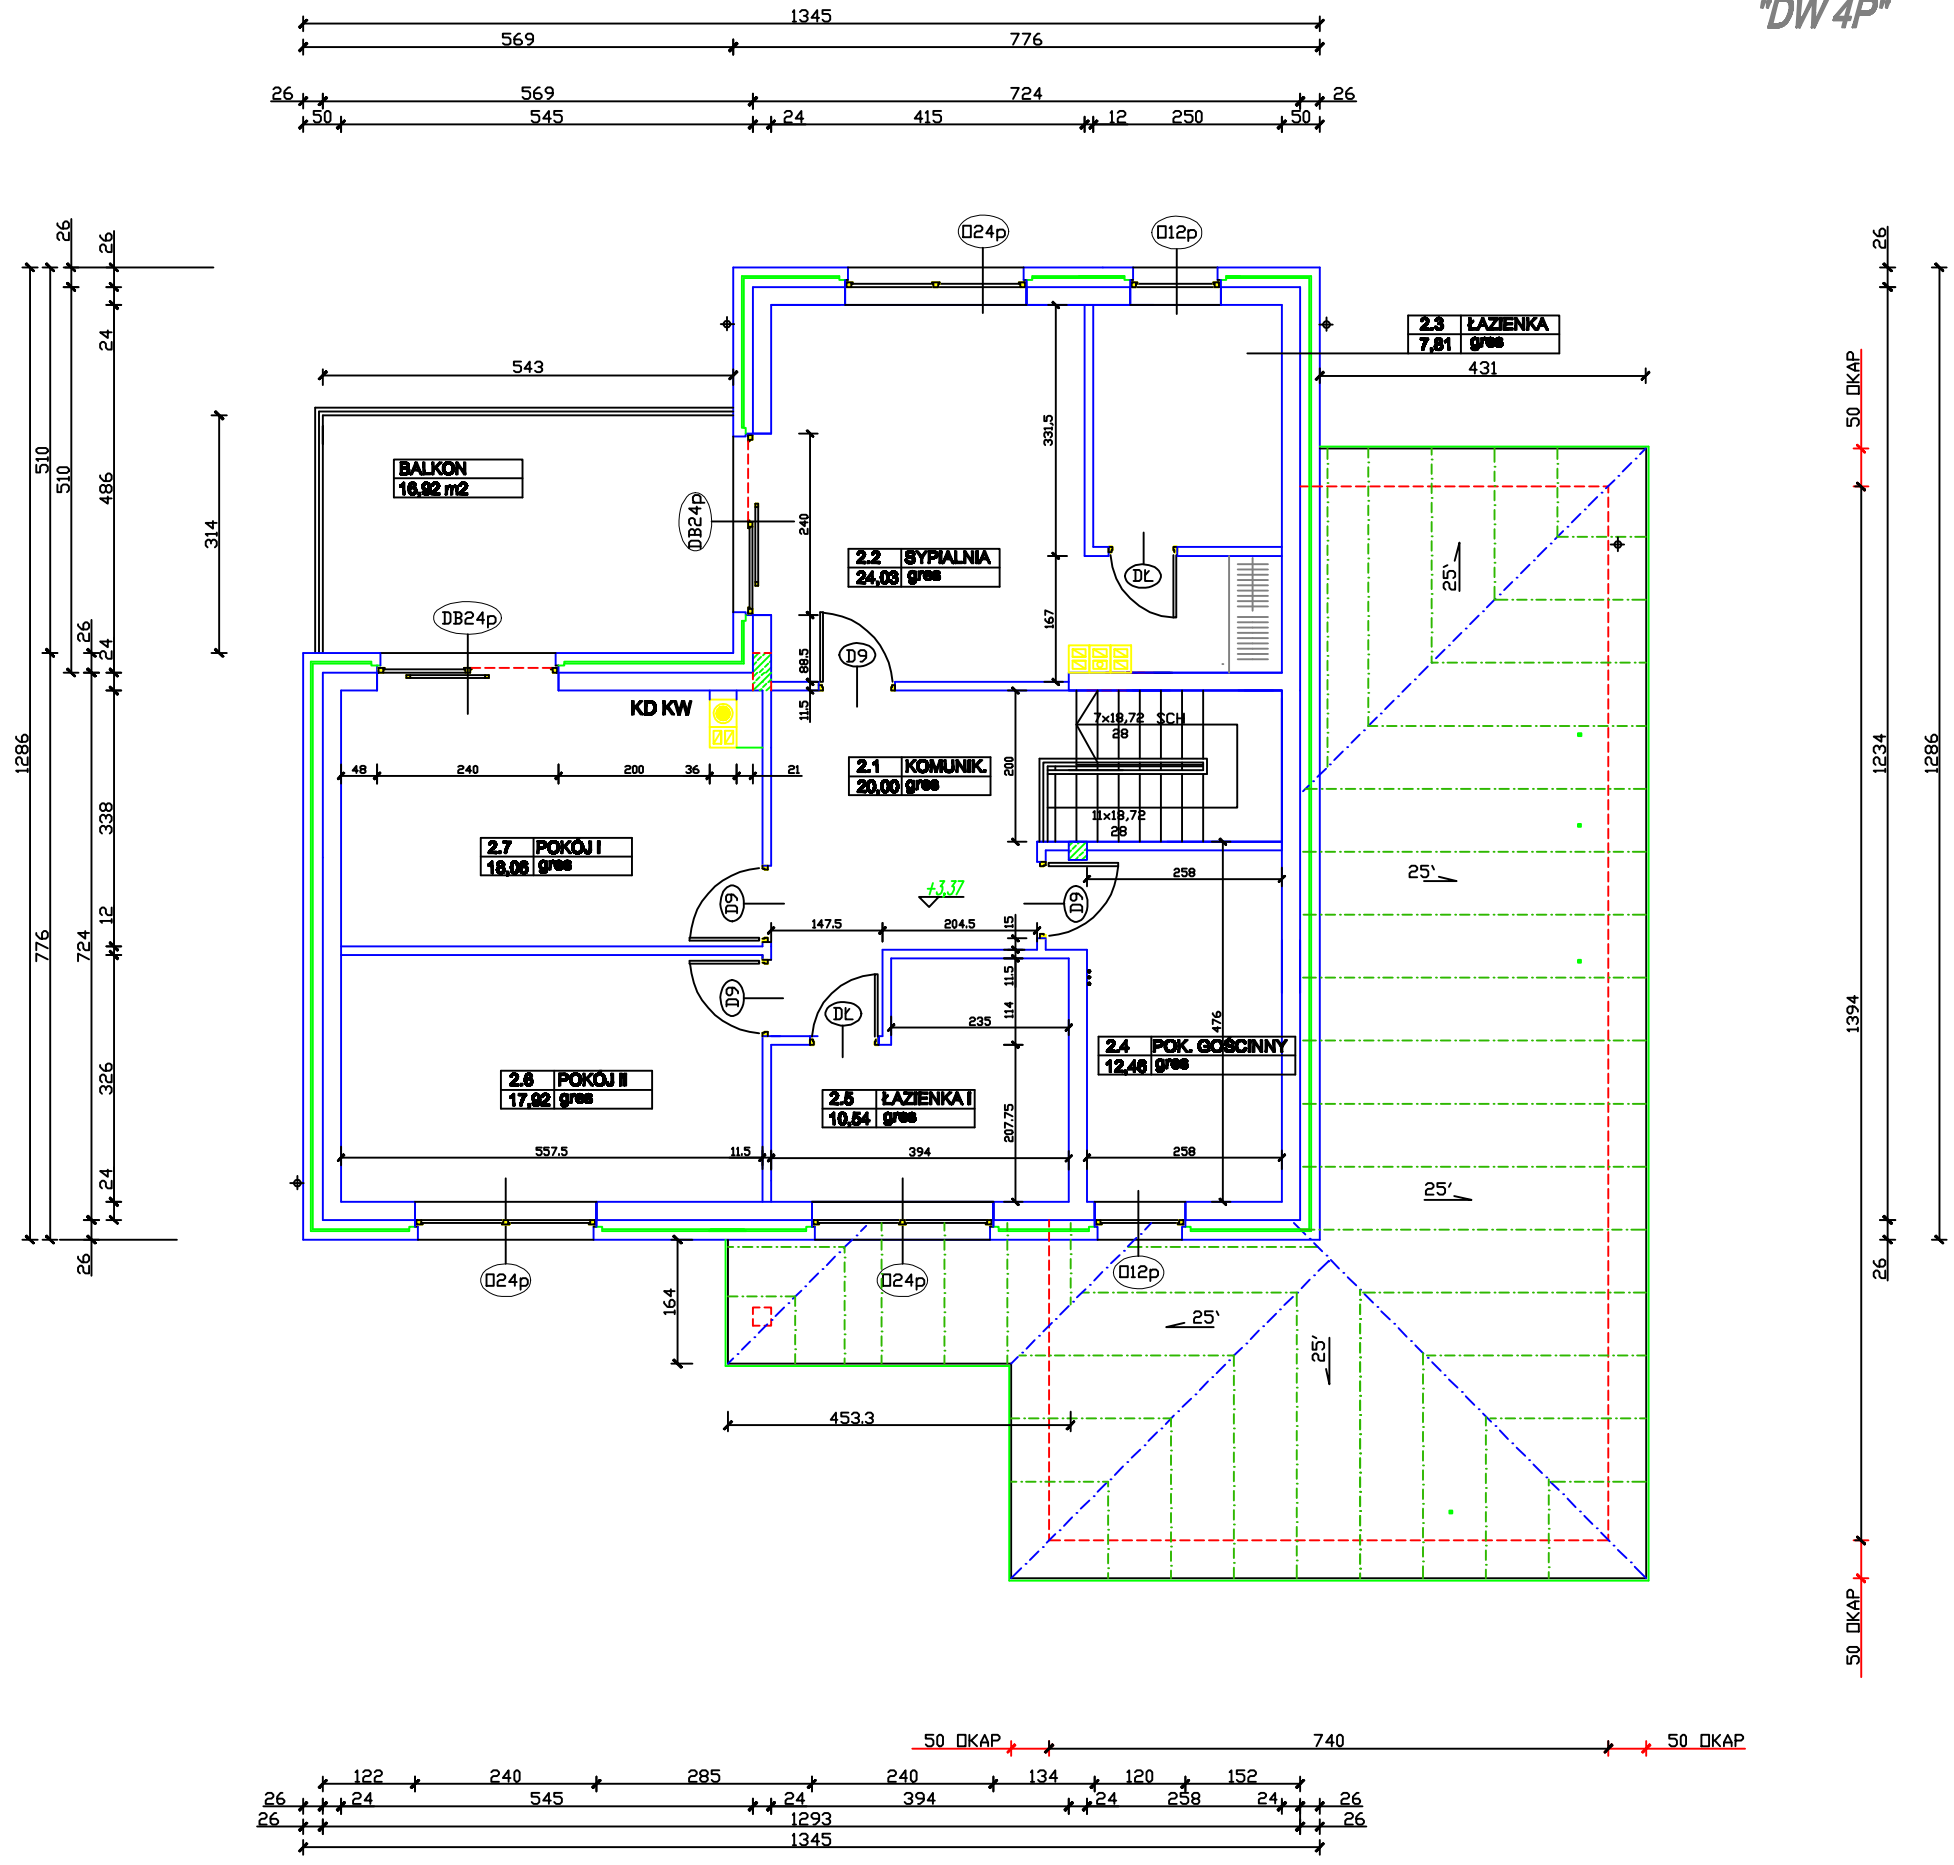

